


「立面図(右)」

左面

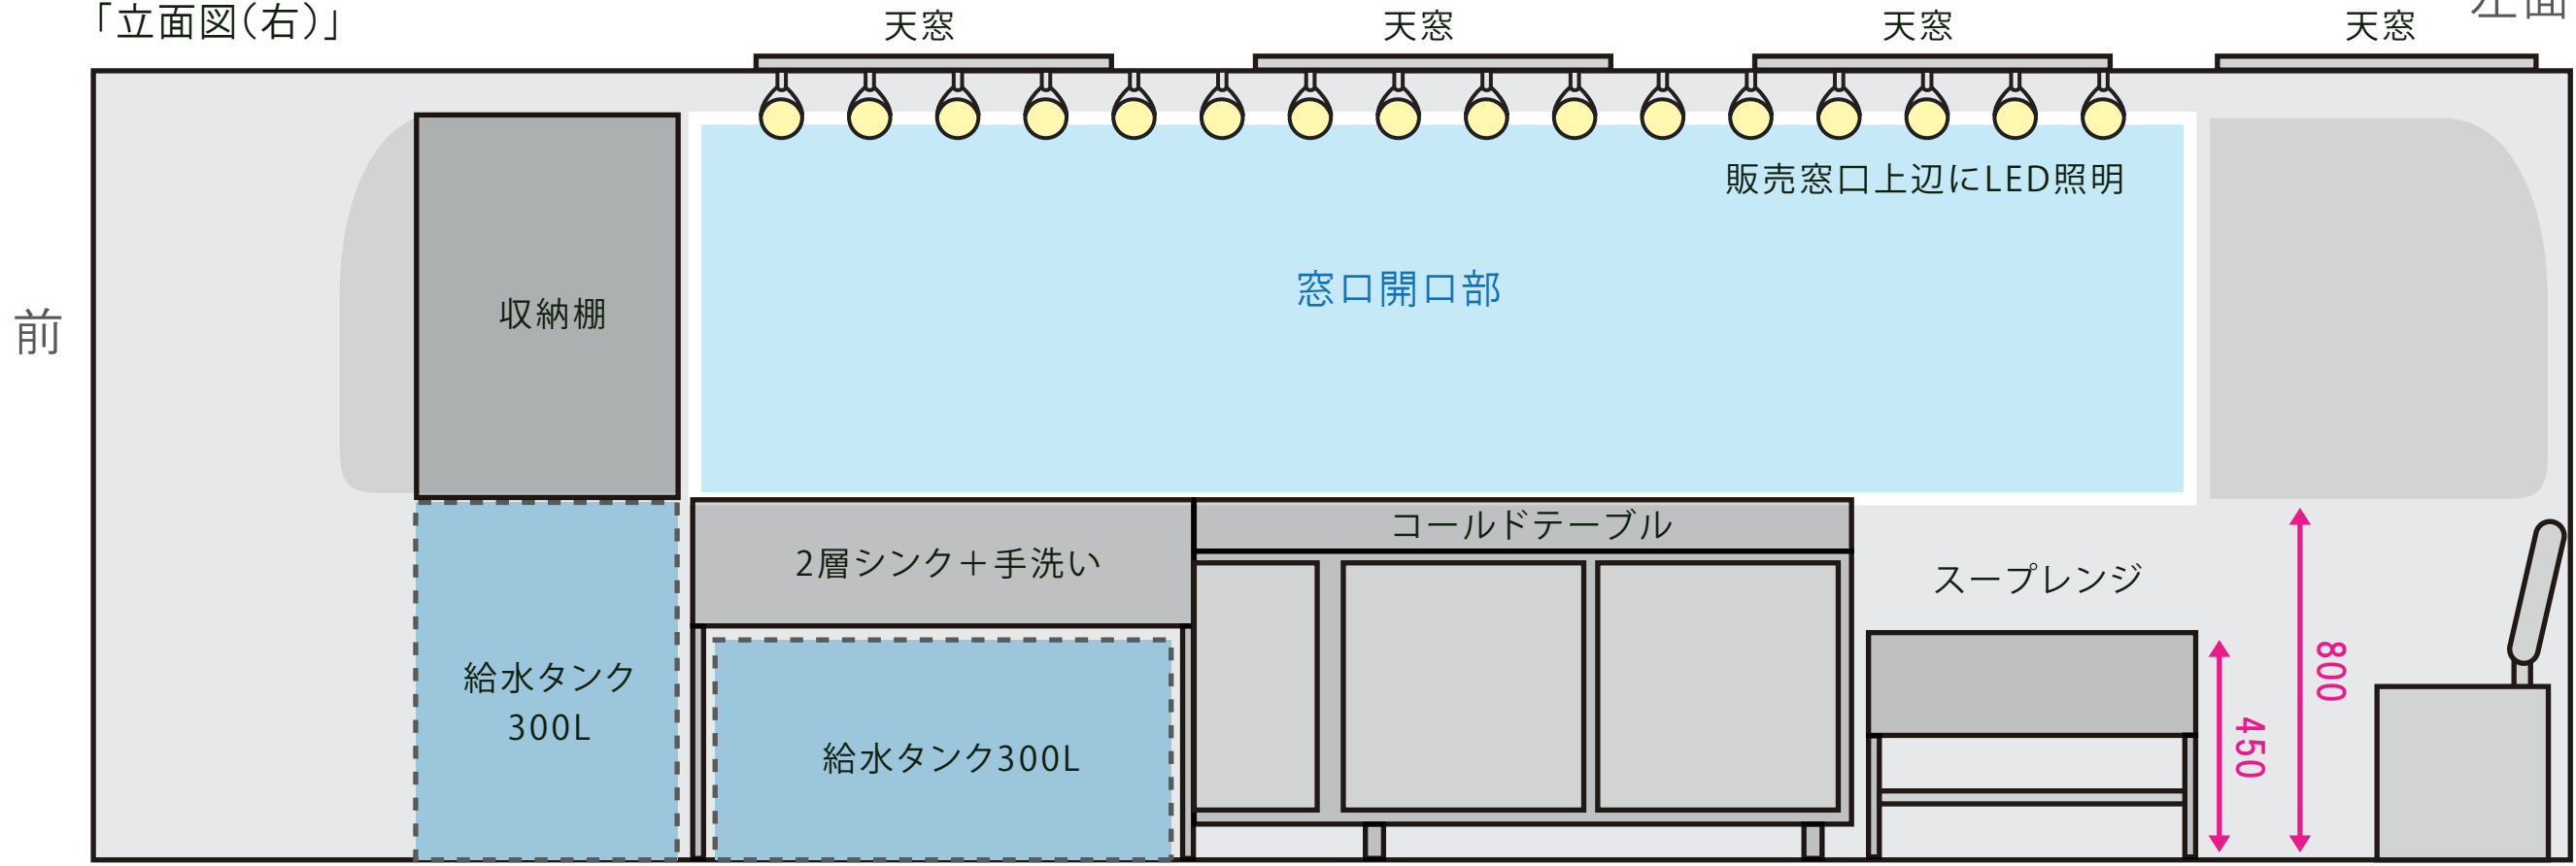

天窗

天窗

天窗

天窗

販売窓口上辺にLED照明

窓口開口部

収納棚

給水タンク
300L

2層シンク+手洗い

給水タンク300L

コールドテーブル

スープレンジ

450

800

前